


CARATTERISTICHE APPARTAMENTI P5

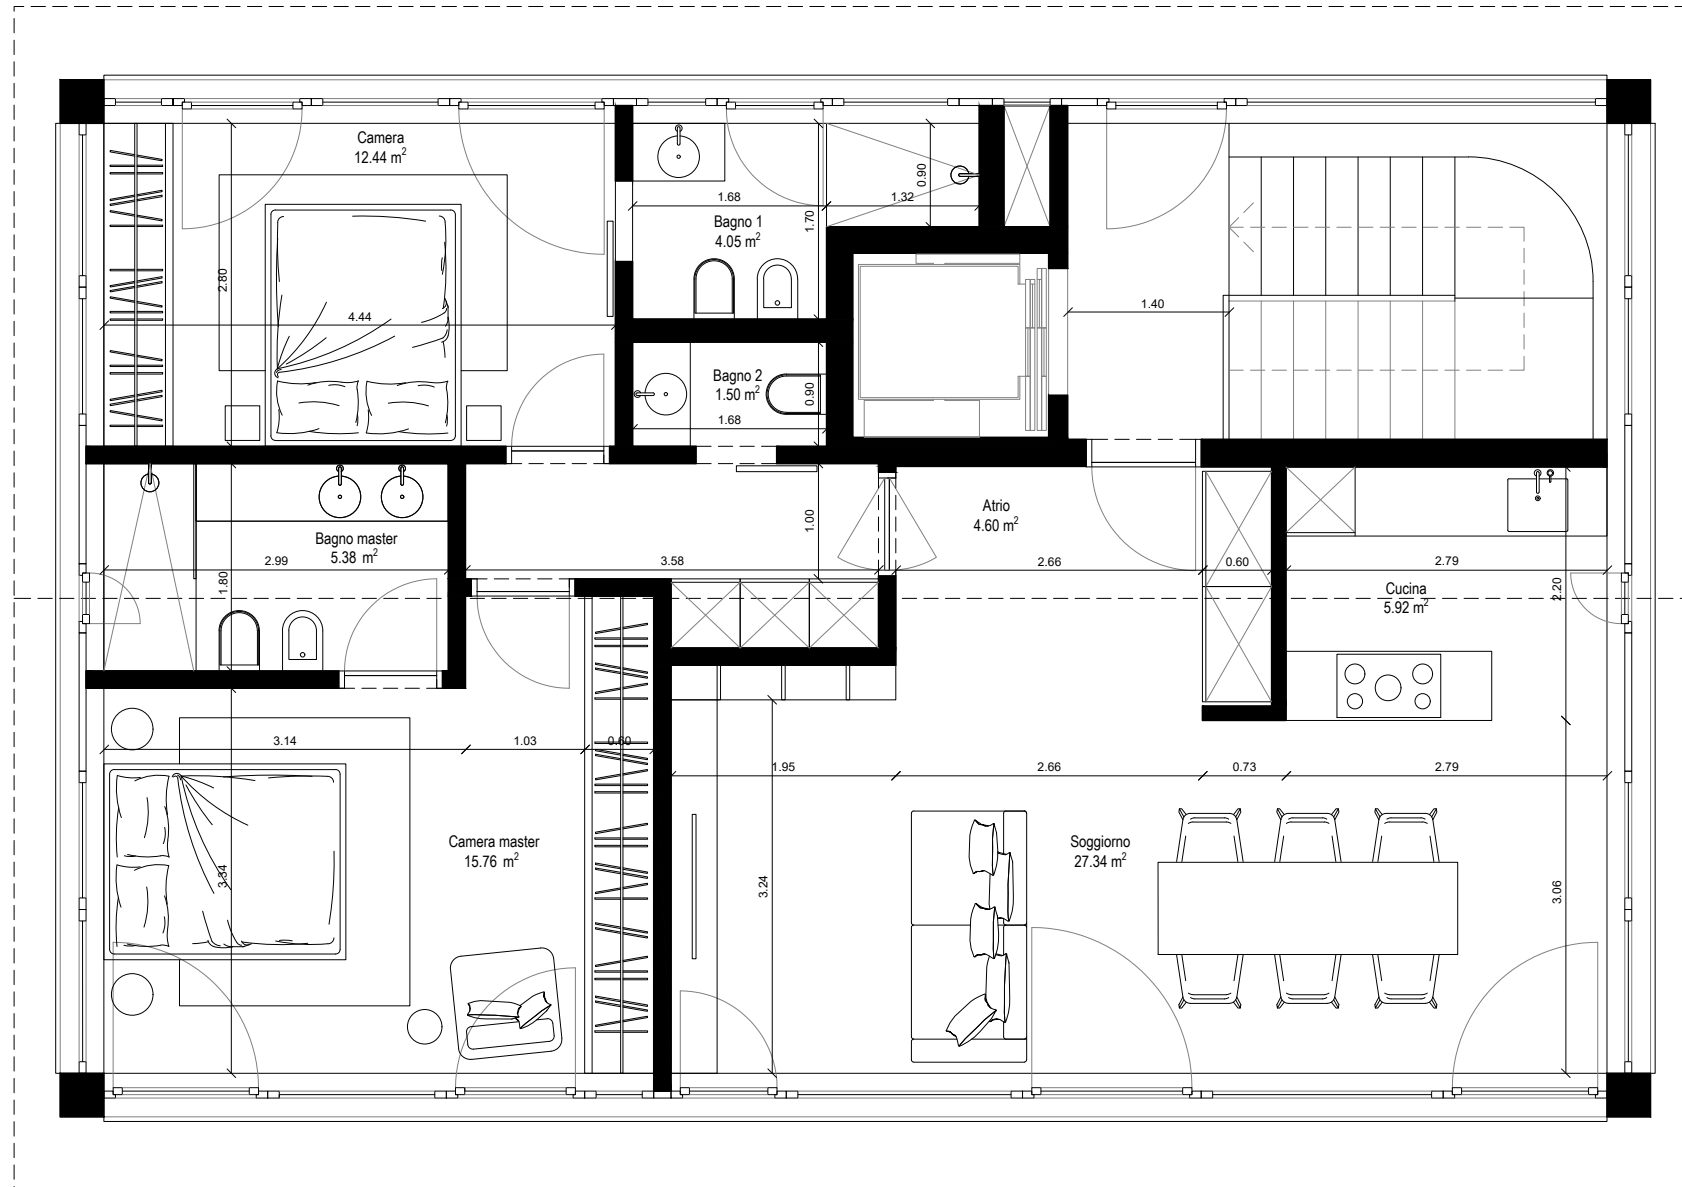

CARATTERISTICHE APPARTAMENTO P5

3.5 Locali

Ascensore al piano

Atrio d'ingresso

1 Soggiorno con cucina aperta

2 Camere matrimoniali

3 Bagni

1 Posto auto

1 Cantina

Altezza locali: 2.50

SUPERFICI LORDE **m²**

Sup. lorda appartamento 107.4

Sup. lorda cantine 19

SUPERFICIE COMPUTABILE

126.4 m²

Acquistando in prevendita è possibile scegliere anche i seguenti layout 2 e 3